


# Regelplan C I / 5

Fahrbahn halbseitig gesperrt

Verkehrsregelung durch  
Lichtzeichenanlage

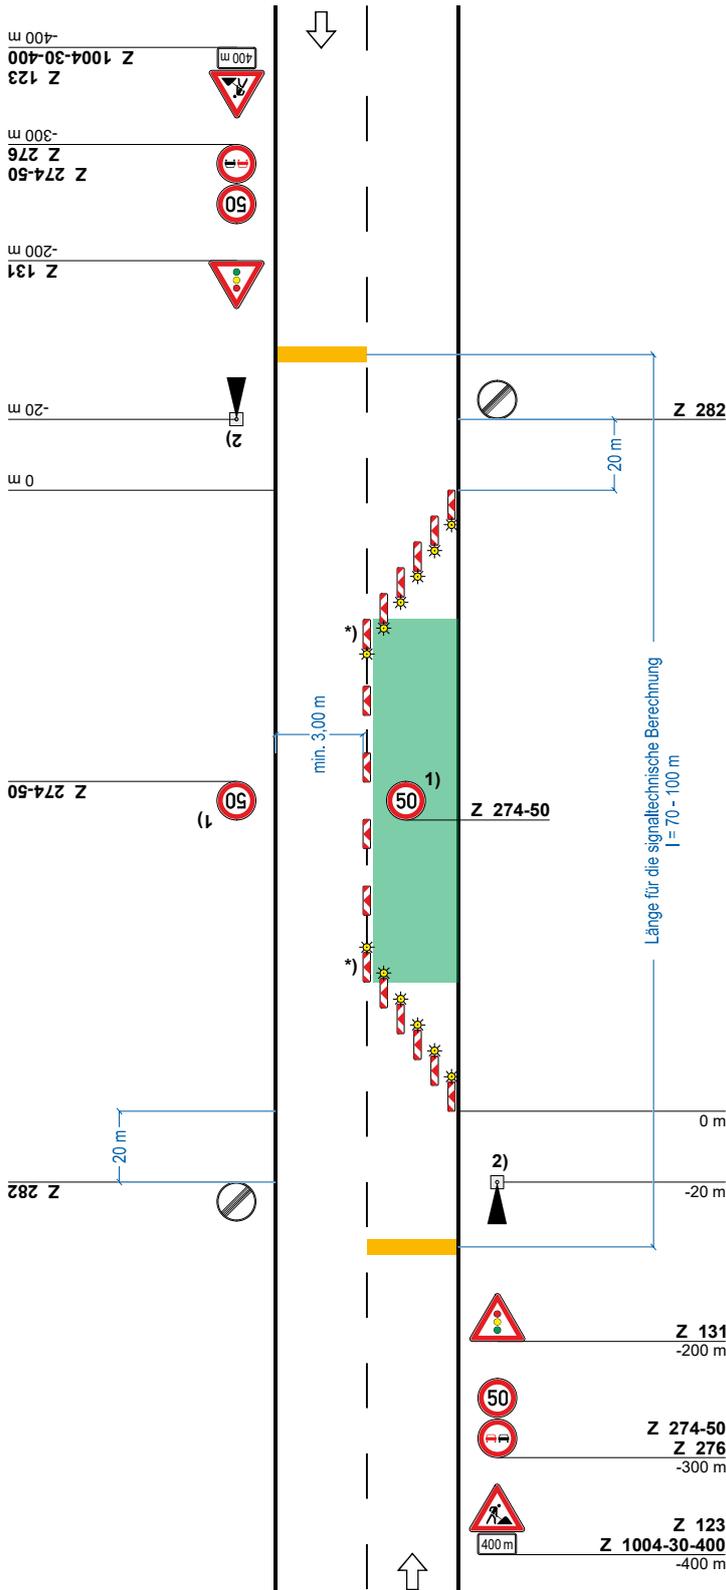

## Querabspernung

durch mindestens 3 doppelseitige  
Leitbaken  
Verzierungsmaß ca. 1: 3  
Abstand quer max. 0,6 m  
mit doppelseitiger gelber  
Warnleuchte auf jeder Leitbake

## Längsabspernung

durch doppelseitige Leitbaken  
Abstand max. 12 m

## Querabspernung

durch mindestens 3 doppelseitige  
Leitbaken  
Verzierungsmaß ca. 1: 3  
Abstand quer max. 0,6 m  
mit doppelseitiger gelber Warn-  
leuchte auf jeder Leitbake

\*) doppelseitige Leitbake mit  
doppelseitiger gelber Warnleuchte

1) Wiederholen bei Arbeitsstellen  
über 1000 m Länge im  
Abstand von 500 m

2) [x] Signalzeitenplan,  
[x] Signallageplan,  
[x] Phasenfolgeplan  
als Anlage beigefügt und  
angeordnet

*möglichst verkehrshabhängige  
Schaltung anordnen*

Stand: 05.2021 inkl. Korrektur 08.2022

Hessen Mobil  
Straßen- und Verkehrsmanagement

HESSEN



**B 7**  
zw. Niederkaufungen  
und AS Helsa-Ost

2. BA

Hessen ID : C.0459.28771



bearbeitet: Angelina Pauluzzi

erstellt im: November 2023

Blatt: 2 - 0

Angeordnet: Dezernat Verkehr Nordhessen  
Kassel, den

im Auftrag.....

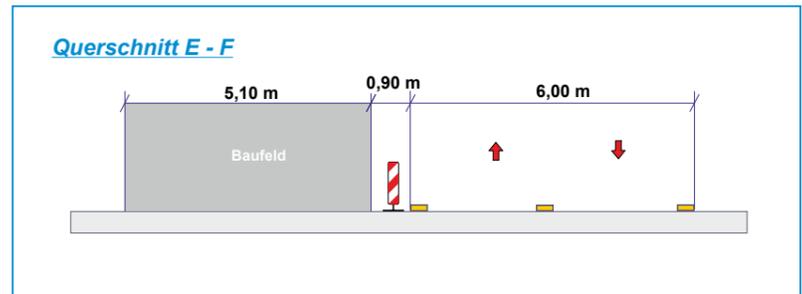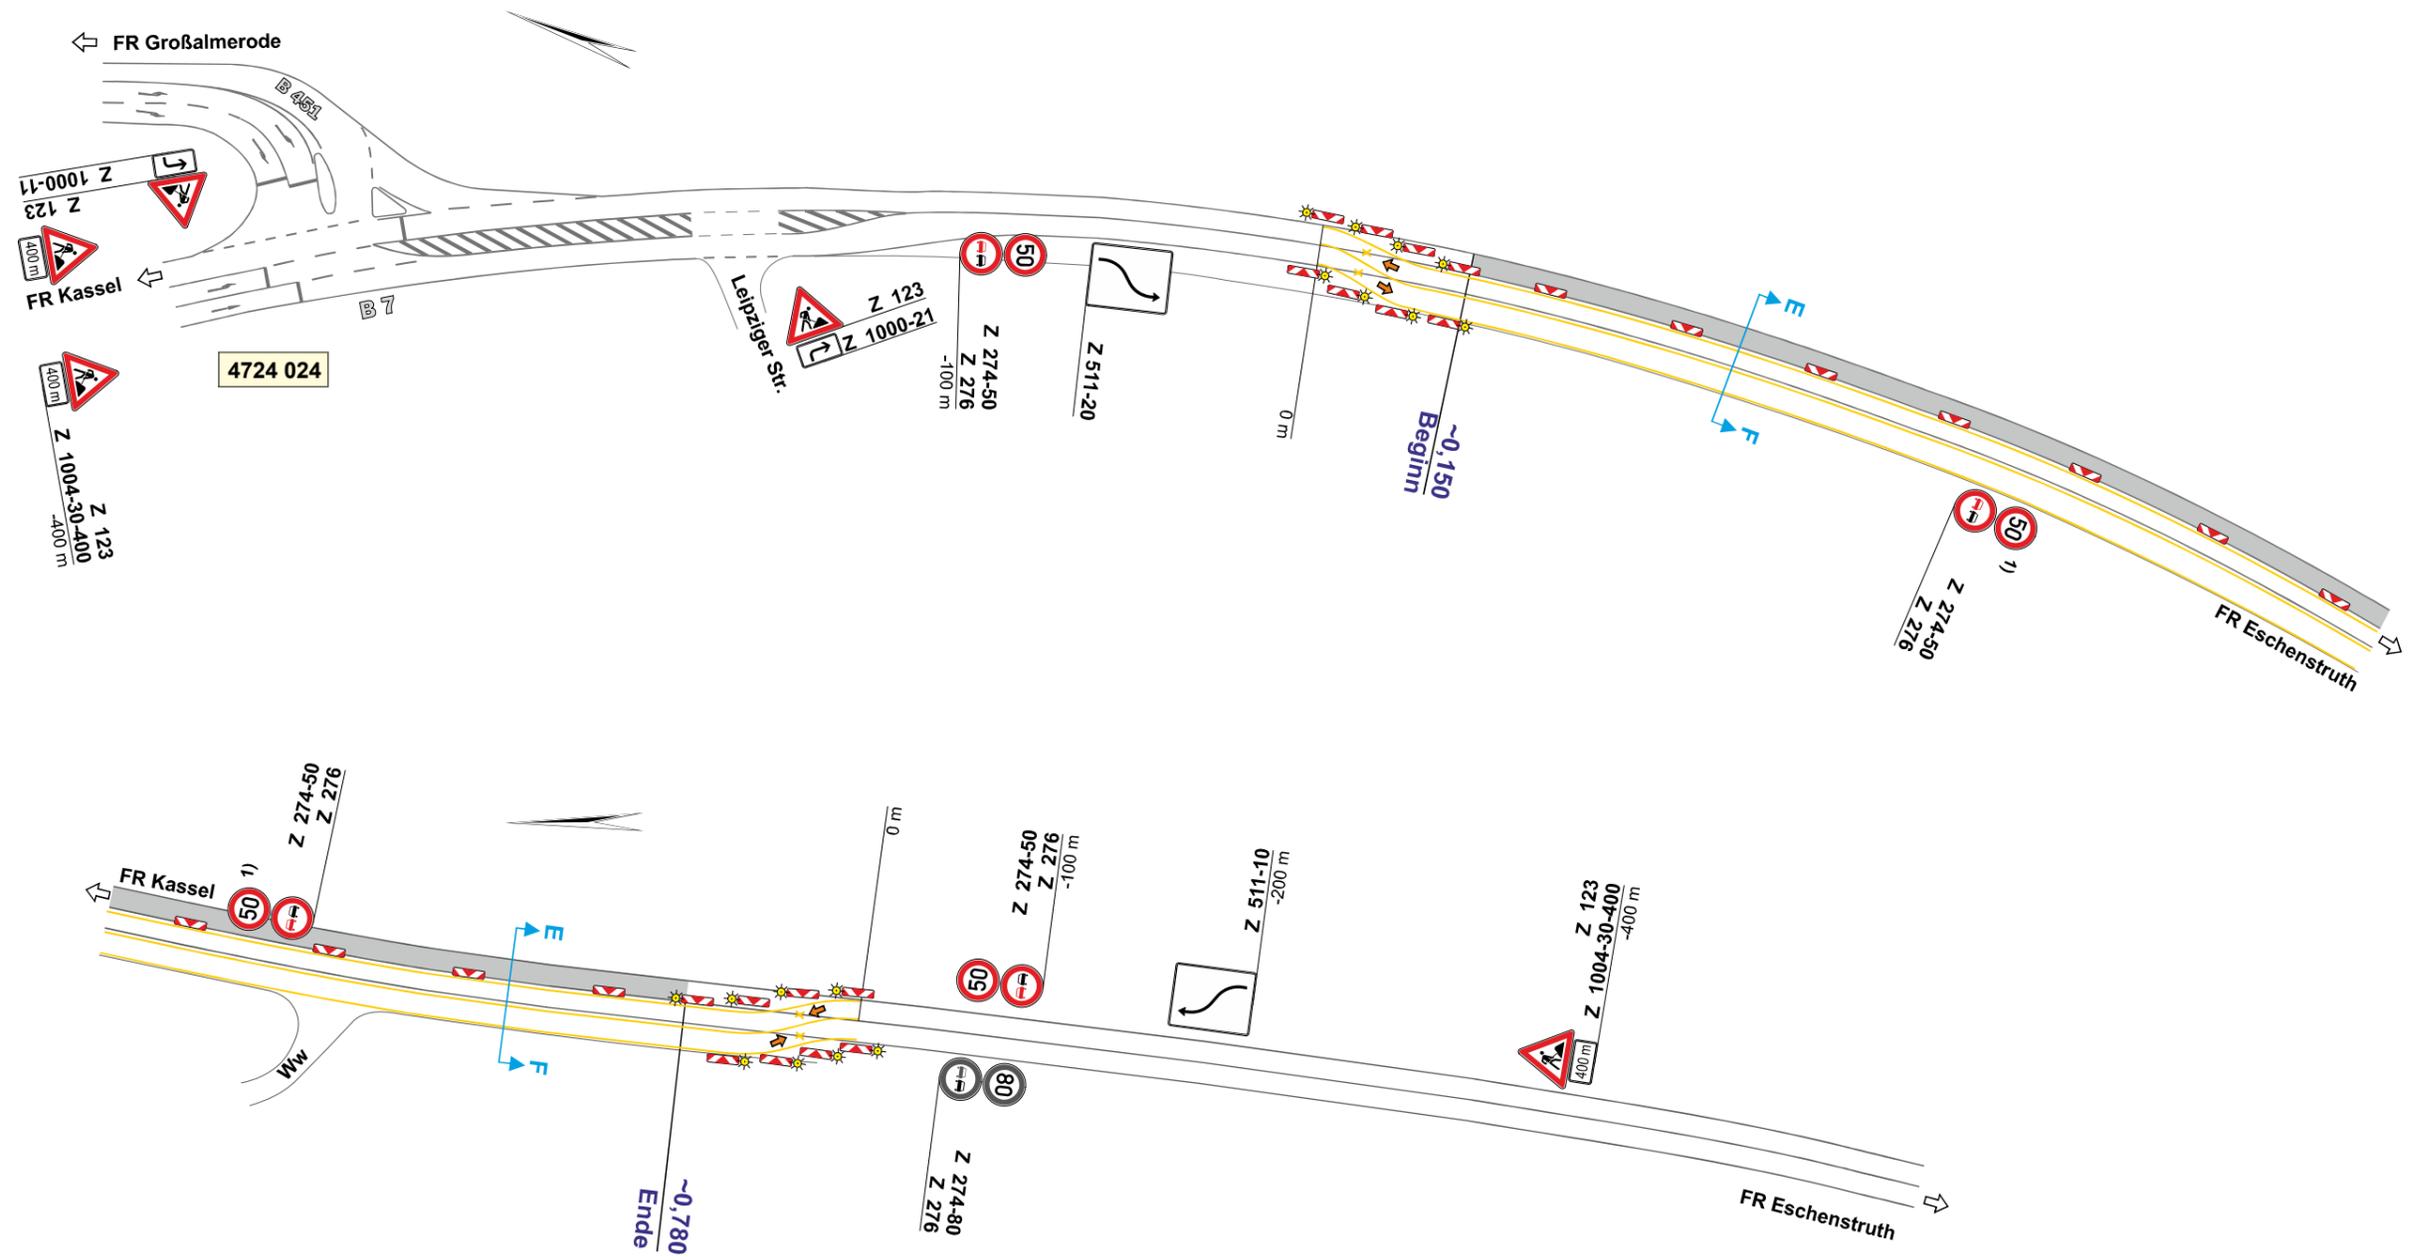

**Grundlage: RSA**

**Absperrgeräte** sind gemäß den aktuellen Richtlinien und Regelwerken auszuführen.




**1) Wiederholen** bei Arbeitsstellen über 1000 m Länge im Abstand von 500 m

**Die Standorte der Verkehrszeichen und Hinweistafeln** sind mit der Bauüberwachung und der zuständigen SM vor Ort festzulegen.

**Vorhandene Wegweisung/ Beschilderung:**

Die vorh. Verkehrszeichen, die im Widerspruch zur Baustellenverkehrsführung stehen, sind zu deaktivieren. Die Deaktivierung erfolgt durch rote, 10 cm breite retroreflektierende Auskreuzvorrichtungen.

<b>Hessen Mobil</b> Straßen- und Verkehrsmanagement		
<b>B 7</b> zw. Niederkaufungen und AS Helsa-Ost 2. BA_Phase I		Hessen ID : C.0459.28771 bearbeitet: Frau Rau-Höll/ AP erstellt im: Feb. 2023/ Nov. 23 <b>Blatt: 2 - 1</b>
Angeordnet: Dezernat Verkehr Nordhessen Kassel, den im Auftrag.....		

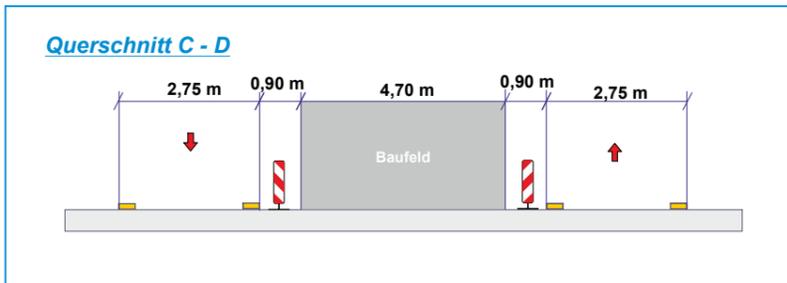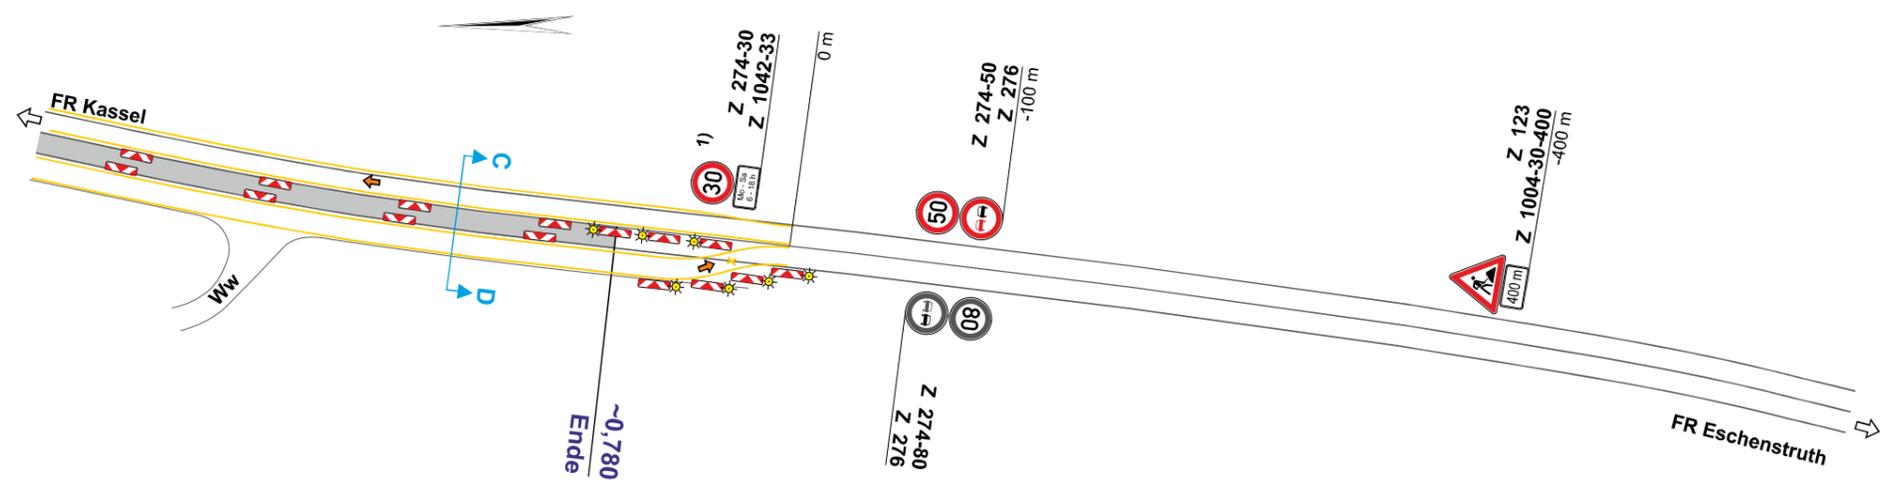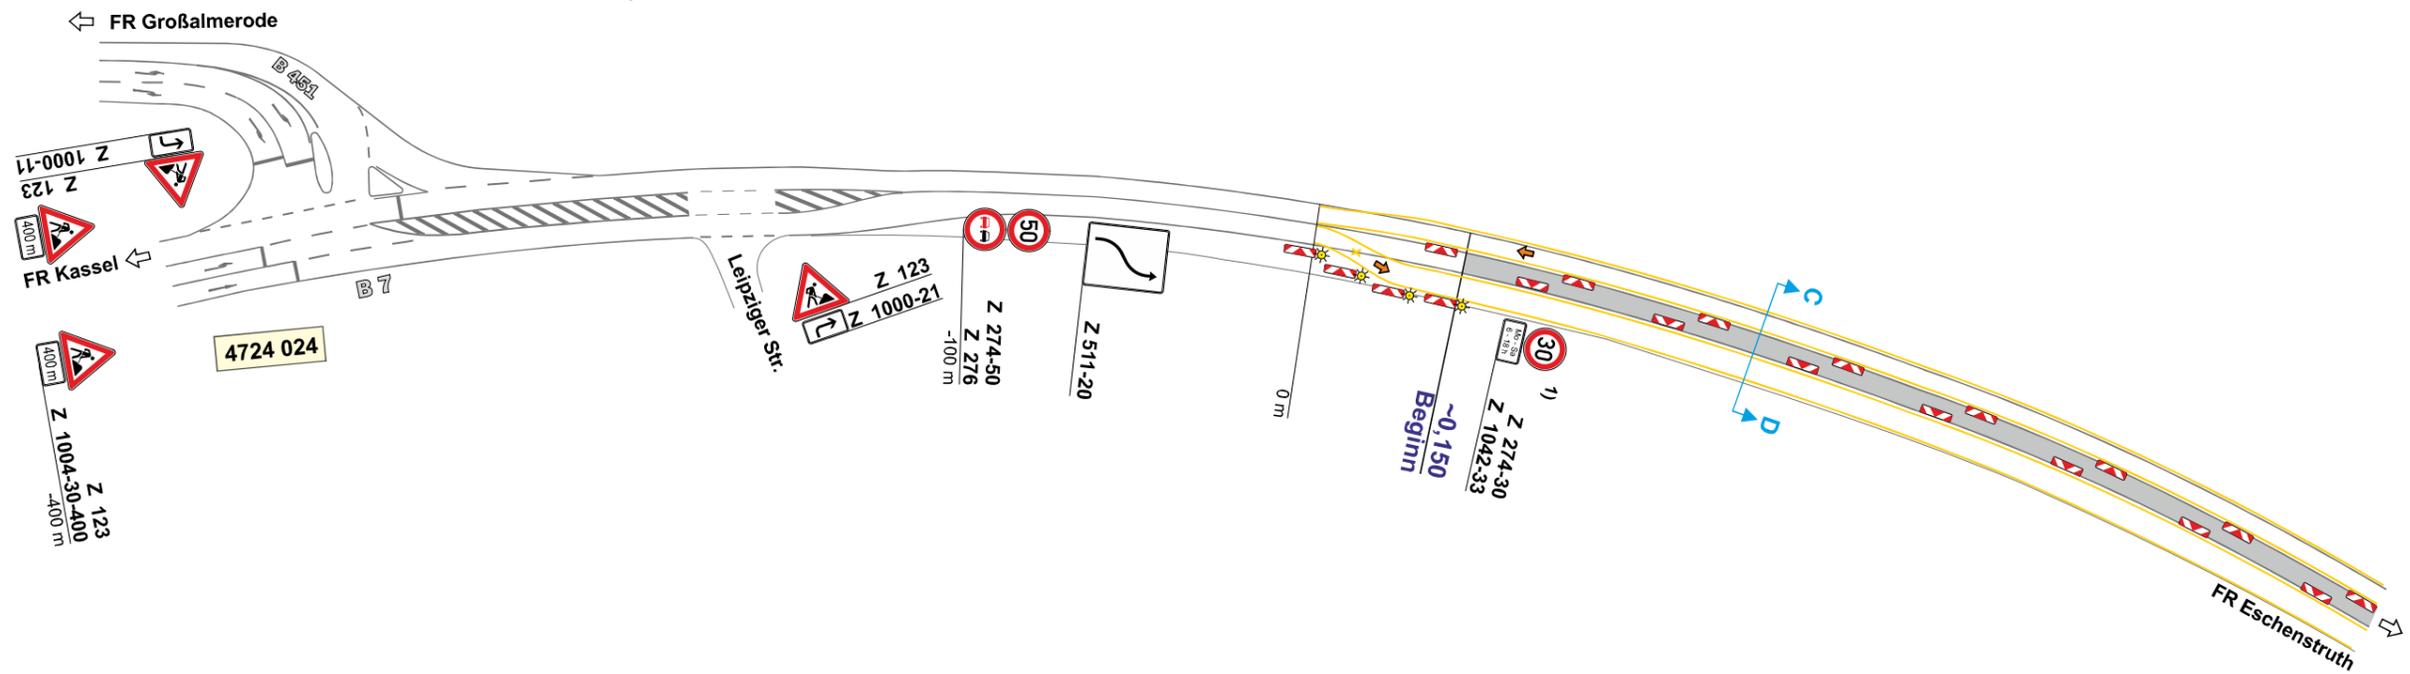

**Grundlage: RSA**

**Absperrgeräte** sind gemäß den aktuellen Richtlinien und Regelwerken auszuführen.




**1) Wiederholen** bei Arbeitsstellen über 1000 m Länge im Abstand von 500 m

**Die Standorte der Verkehrszeichen und Hinweistafeln** sind mit der Bauüberwachung und der zuständigen SM vor Ort festzulegen.

**Vorhandene Wegweisung/ Beschilderung:**

Die vorh. Verkehrszeichen, die im Widerspruch zur Baustellenverkehrsführung stehen, sind zu deaktivieren. Die Deaktivierung erfolgt durch rote, 10 cm breite retroreflektierende Auskreuzvorrichtungen.

<b>Hessen Mobil</b> Straßen- und Verkehrsmanagement		
<b>B 7</b> zw. Niederkaufungen und AS Helsa-Ost 2.BA_Phase II		Hessen ID : C.0459.28771 bearbeitet: Frau Rau-Höll/ AP erstellt im: Feb. 2023/ Nov. 23 <b>Blatt: 2 - 2</b>
Angeordnet: Dezernat Verkehr Nordhessen Kassel, den im Auftrag.....		

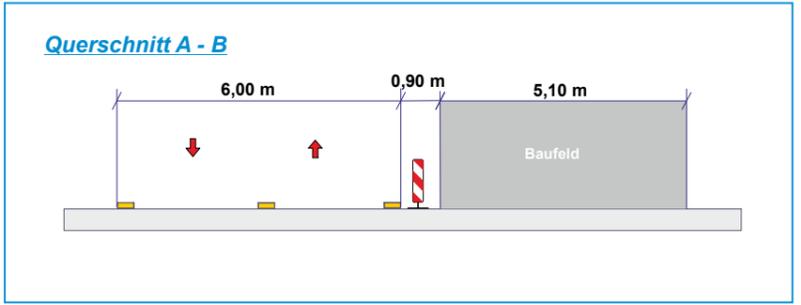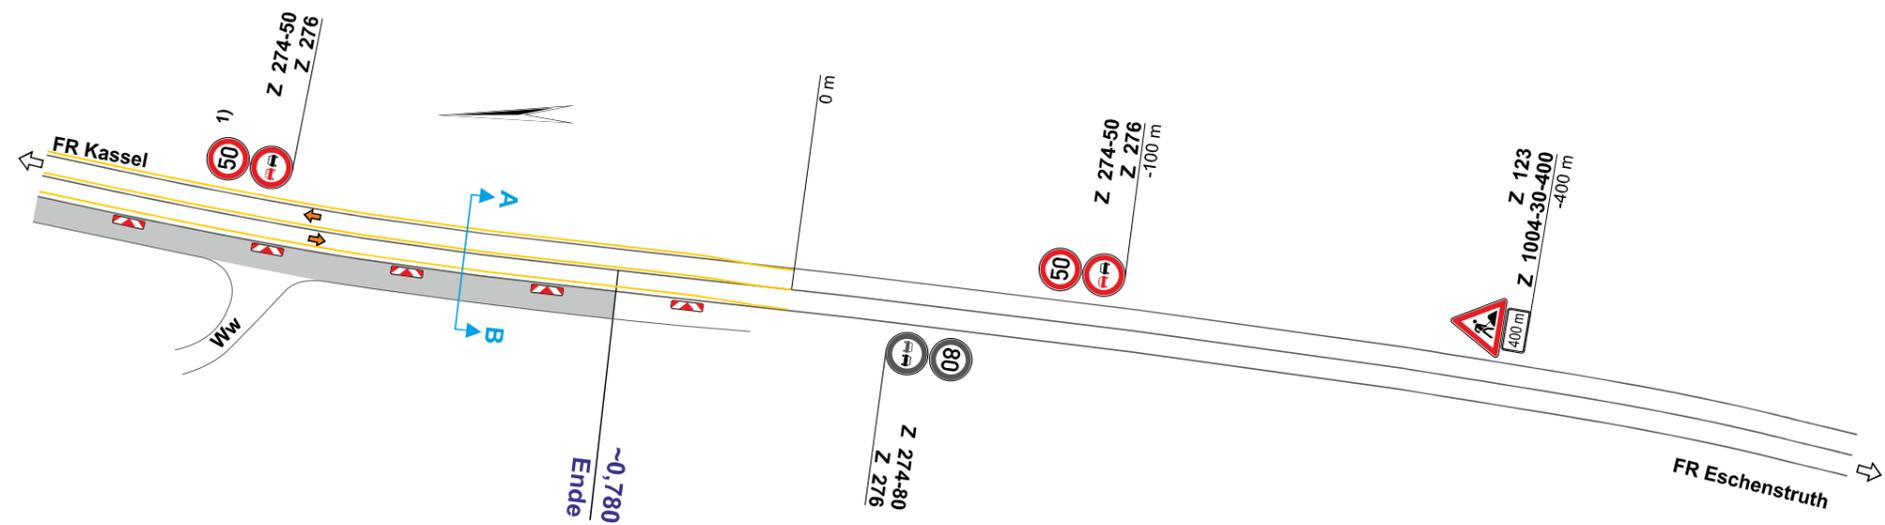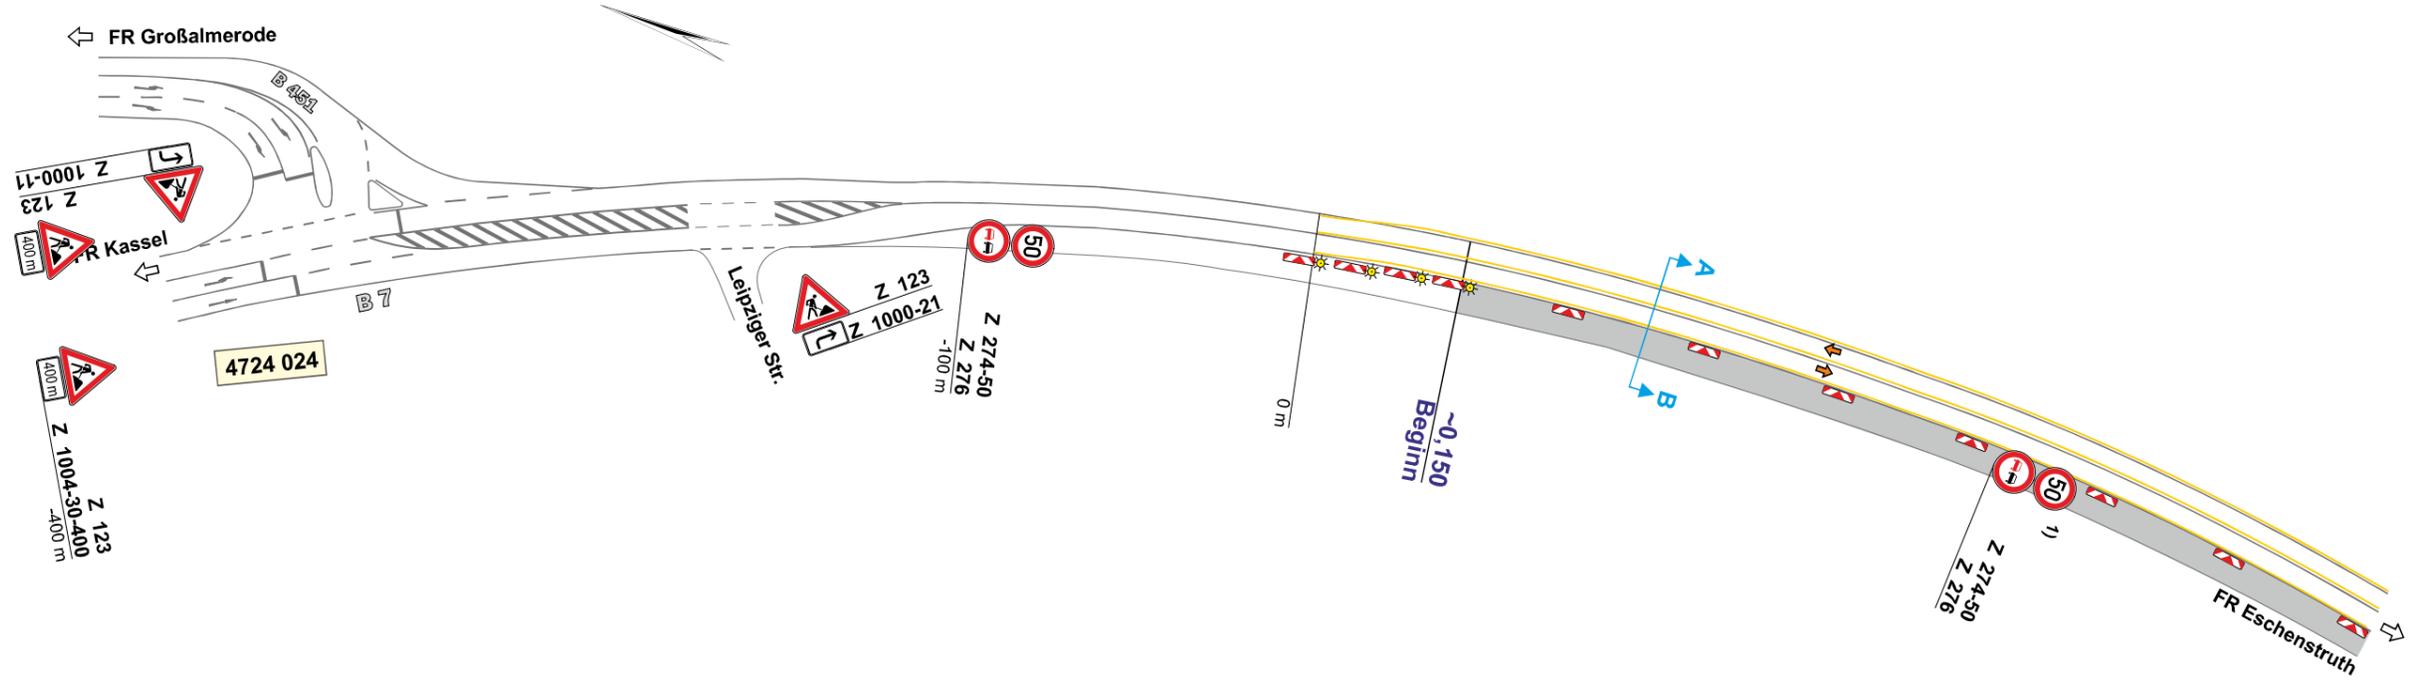

**Grundlage: RSA**

**Absperrgeräte** sind gemäß den aktuellen Richtlinien und Regelwerken auszuführen.

**1) Wiederholen** bei Arbeitsstellen über 1000 m Länge im Abstand von 500 m

**Die Standorte der Verkehrszeichen und Hinweistafeln** sind mit der Bauüberwachung und der zuständigen SM vor Ort festzulegen.

**Vorhandene Wegweisung/ Beschilderung:**

Die vorh. Verkehrszeichen, die im Widerspruch zur Baustellenverkehrsführung stehen, sind zu deaktivieren. Die Deaktivierung erfolgt durch rote, 10 cm breite retroreflektierende Auskreuzvorrichtungen.

<b>Hessen Mobil</b> Straßen- und Verkehrsmanagement		
<b>B 7</b> zw. Niederkaufungen und AS Helsa-Ost 2. BA_Phase III		Hessen ID : C.0459.28771 bearbeitet: Frau Rau-Höll/ AP erstellt im: Feb. 2023/ Nov. 23 <b>Blatt: 2 - 3</b>
Angeordnet: Dezernat Verkehr Nordhessen Kassel, den im Auftrag.....		